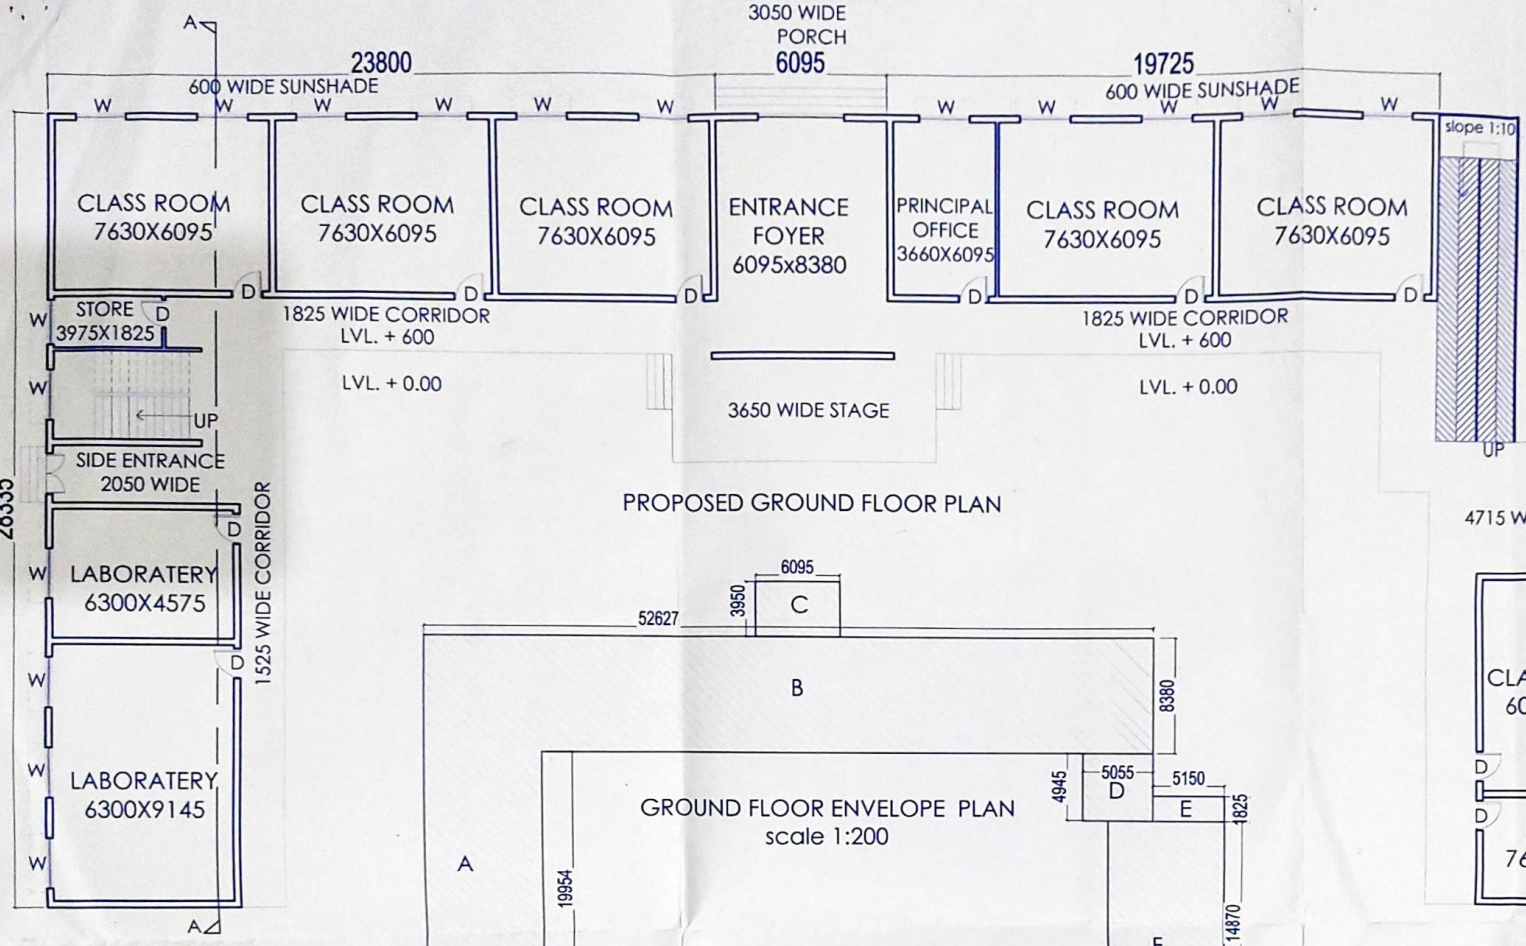

कार्यालय जिला पंचायत प्रयागराज
नक्शा संख्या.....के क्रम में उपरोक्त की शर्तों के अ
M/s अम्बर जिला पंचायत के अनुमोदन प्रस्ताव आदेश संख्या...
दिनांक.....द्वारा मानचित्र स्वीकृत।
अभियन्ता
जिला पंचायत प्रयागराज
अपर मुख्य [illegible]
जिला पंचायत [illegible]
अभियन्ता
जिला पंचायत, प्रयागराज

PROJECT TITLE
SANCTION DRAWING OF PROPOSED SCHOOL BUILDING NEW ERA PUBLIC SCHOOL AT KHASARANO.....

JORWAT KHIRI , ALLAHABAD

D = 1150 X 2400
D1 = 750 X 2100
W = 1800 X 2700
V = 450 X 600

OWNERS SIGNATURE & ADDRESS :-

M. K. Mishra

Jorwat khiri Prayagraj

ARCHITECTS SIGNATURE :-

AR. SULAKSHNA MISHRA
sulakshna.1990@gmail.com
16 TH AVENUE GAUR CITY 2,
GREATER NOIDA WEST 201301
(U.P.)TELEPHONE 9971192310

AREA CHART

PLOT AREA = 6420sqm

PROPOSED COVERED AREA ON GROUND FLOOR

= A+B+C+D+E+F

8.310x19.955+52.627x8.380+6.095x3.950+5.055x4.945+5.150x1.825+8.380x14.870

=165.826+441.014+24.075+24.996+9.398+124.610

= **789.95 sqm**

PROPOSED COVERED AREA ON FIRST FLOOR

A+B+C+D

=49.625X8.380+2.855X3.495+8.31X16.46+6.555x5.205

= 415.857+9.978+136.782+34.118

= **596.735 sqm**

TOTAL COVERED AREA

= 789.95 + 596.735

= **1386.685sqm**

GROUND COVERAGE = **789.95 sqm**